




**zijgevel, met optie dakkapel en kap garage.**



**zijgevel, met optie garage/ levensloop**

gegevens constructie opbouw en isolatie:  
 - vloer: geïsoleerde prefabbetonvloer Rc=4,0  
 - gevel: houtskeletbouw Rc=4,5, baksteen afgewerkt  
 - dak: prefab houtconstructie, geïsoleerd Rc=6,0

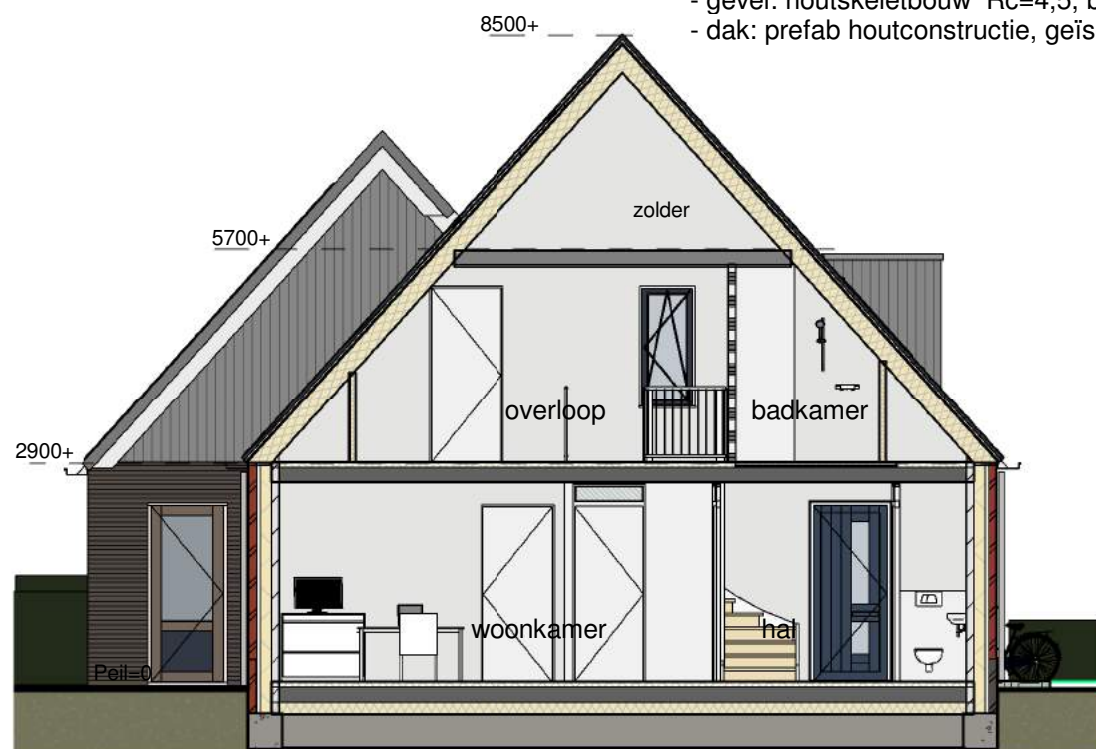

**dwarsdoorsnede, met optie garage kap.**



**vogelvlucht aanzicht vanuit zuid.**

0045 S-05  
 gevels opties en  
 doorsnede

wijziging :

datum : 17-02-2017

schaal : 1 : 100

status : presentatie

