





aanbouw mogelijkheid levensloop    dakkapel en garage met kap    aanbouw garage en dakkapel    basiswoning met aanbouw berging  
**voorgevel overzicht met suggestie diverse opties.**

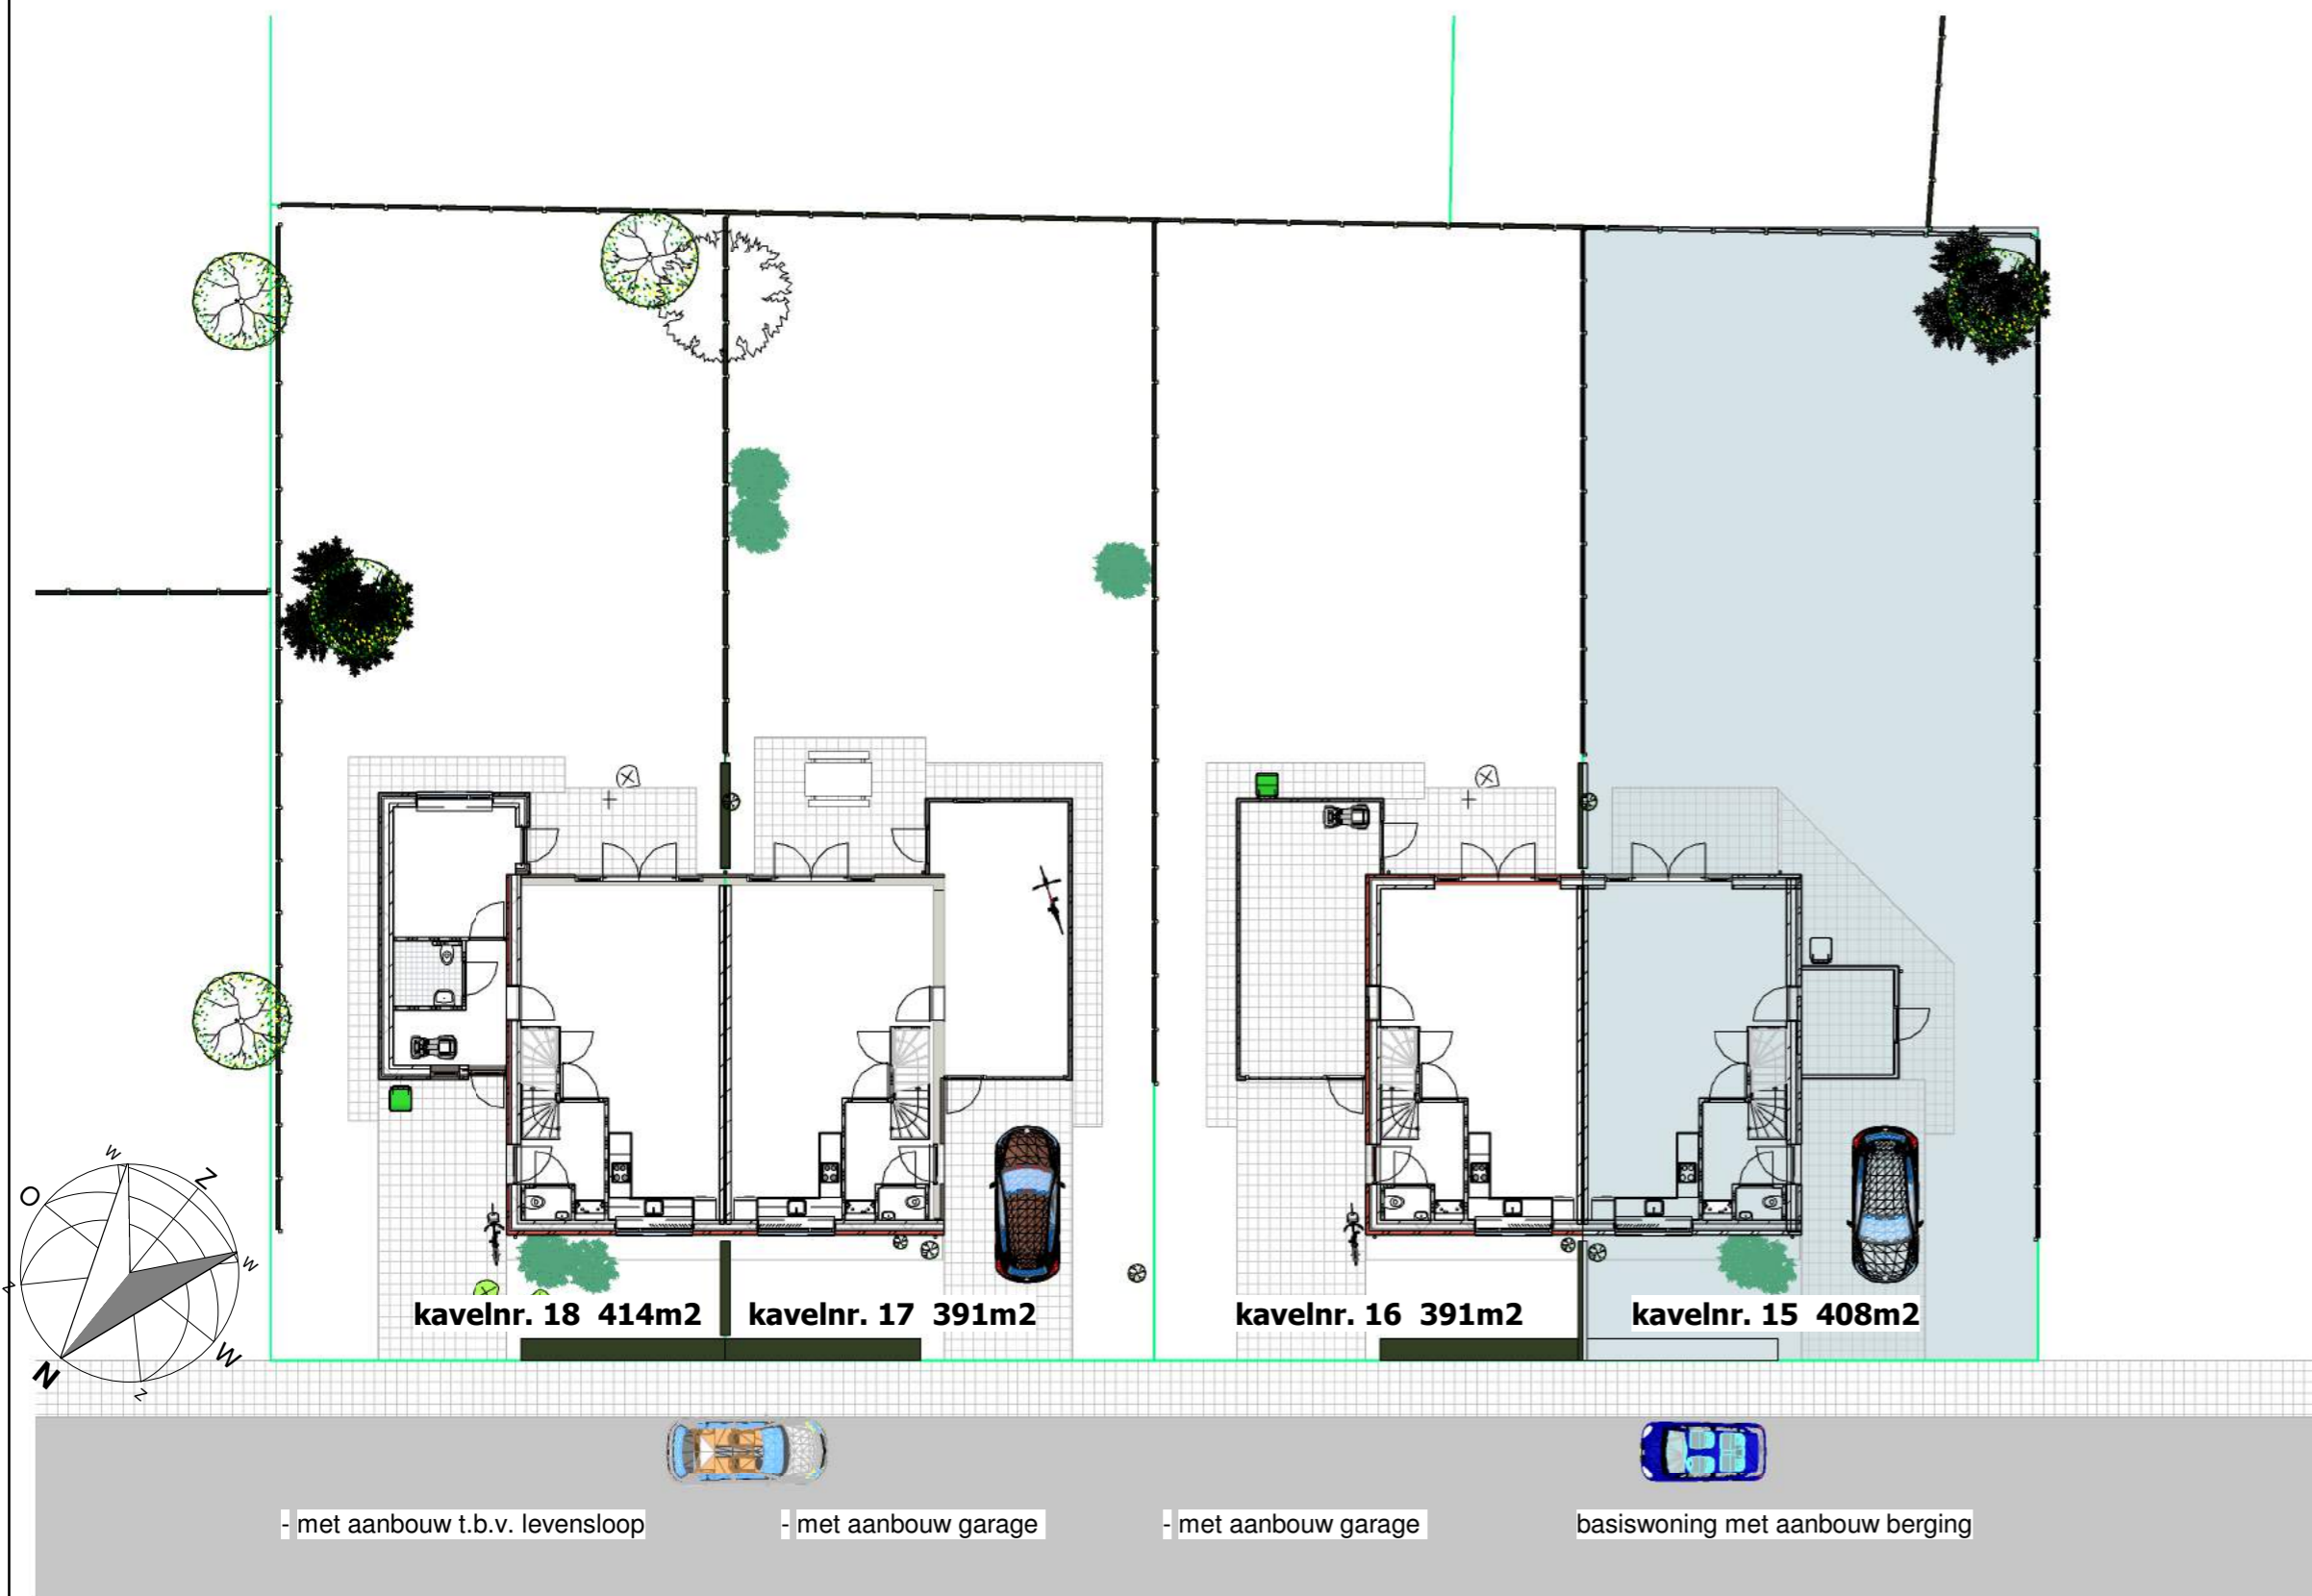

**situatie**  
 1 : 200

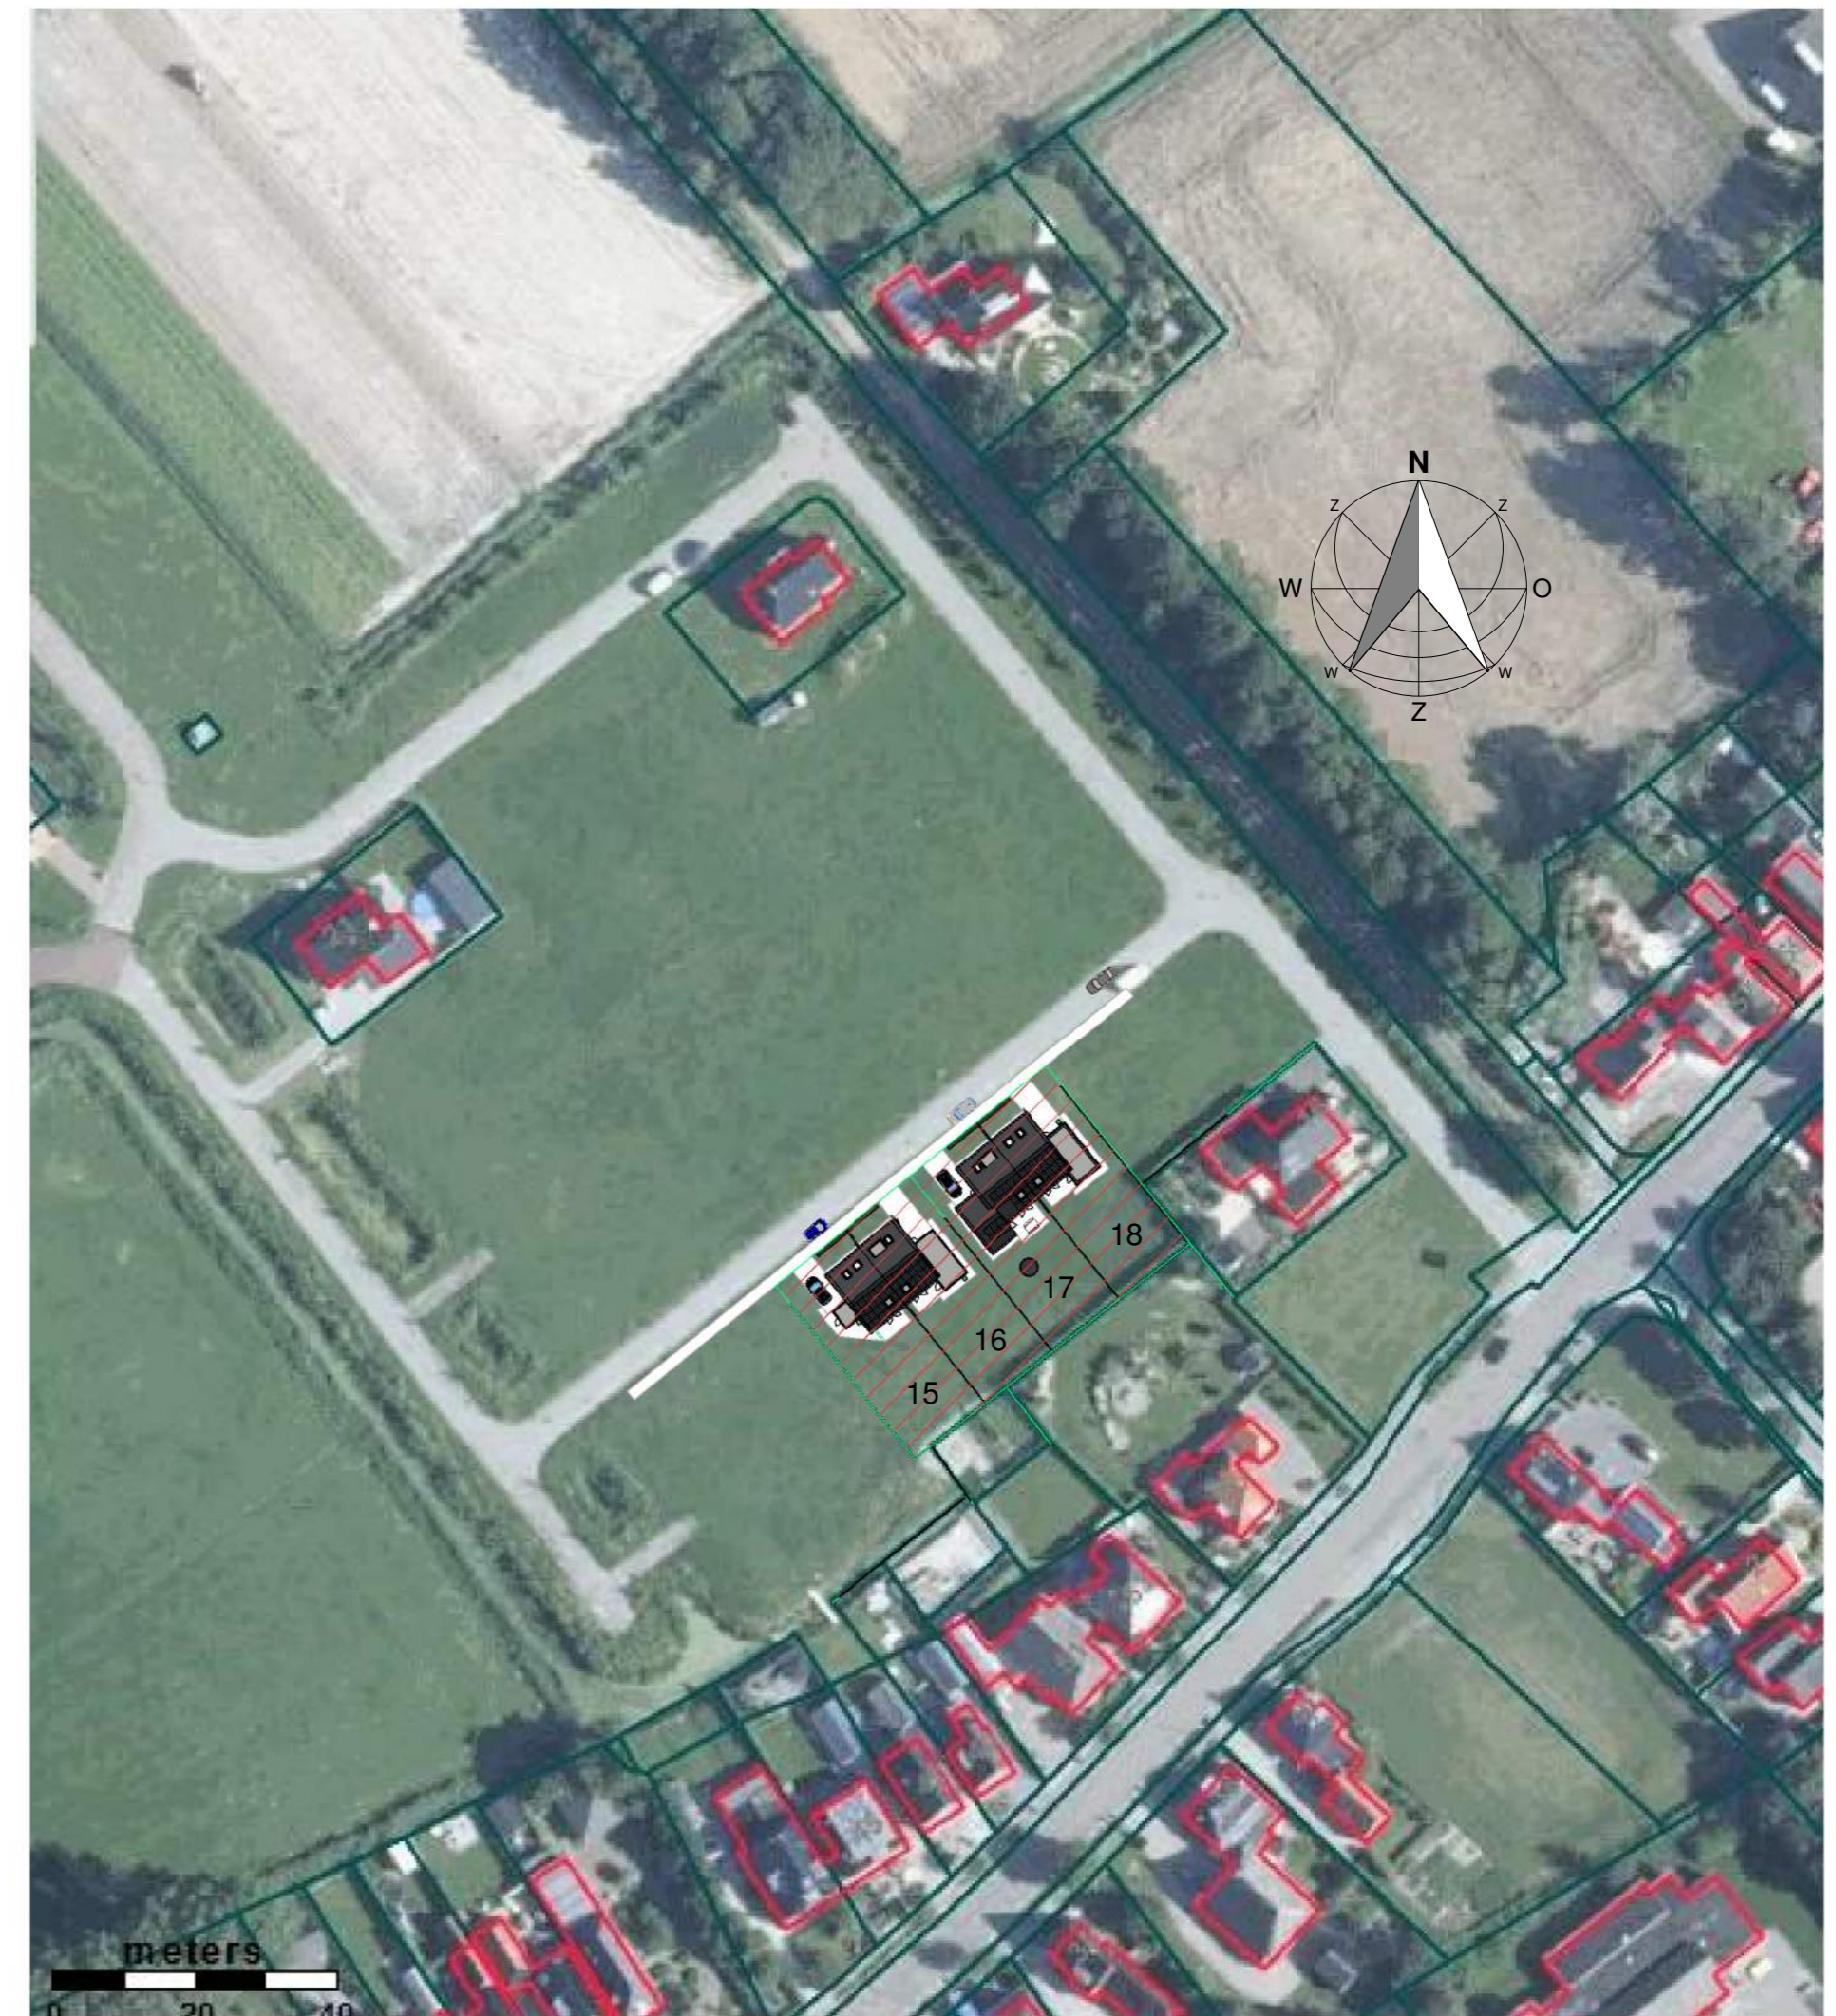

**situatie locatie**  
 1 : 1000

plan:    woningen 'Groot Hermana' te Minnertsga  
 opdr.g.:    plan ontwikkeling  
 onderdeel:    situatie



Schuringaweg 60, 9076 GV Sint Annaparochie  
 tel: 0518 401 438

bouwkundig ontwerp- en adviesbureau  
 Filenserwei 4, 8744ER Schettens, tel: 0610167019

werk no.:    0045  
 blad no.:    S-01  
 gew./def.:    --  
 datum :    17-02-2017  
 formaat :    A2  
 schaal :    1:200/ 1: 1000  
 get. :    WP  
 status :    presentatie

